


Installationsbeispiel MD/ND Regler

Arpsdorf, Aukrug, Borgdorf-Seedorf, Dätgen, Ehndorf, Gnutz, Hardebek, Hasenkrug,
Krogaspe, Loop, Neumünster, Padenstedt, Schülup, Tasdorf, Timmaspe, Wasbek

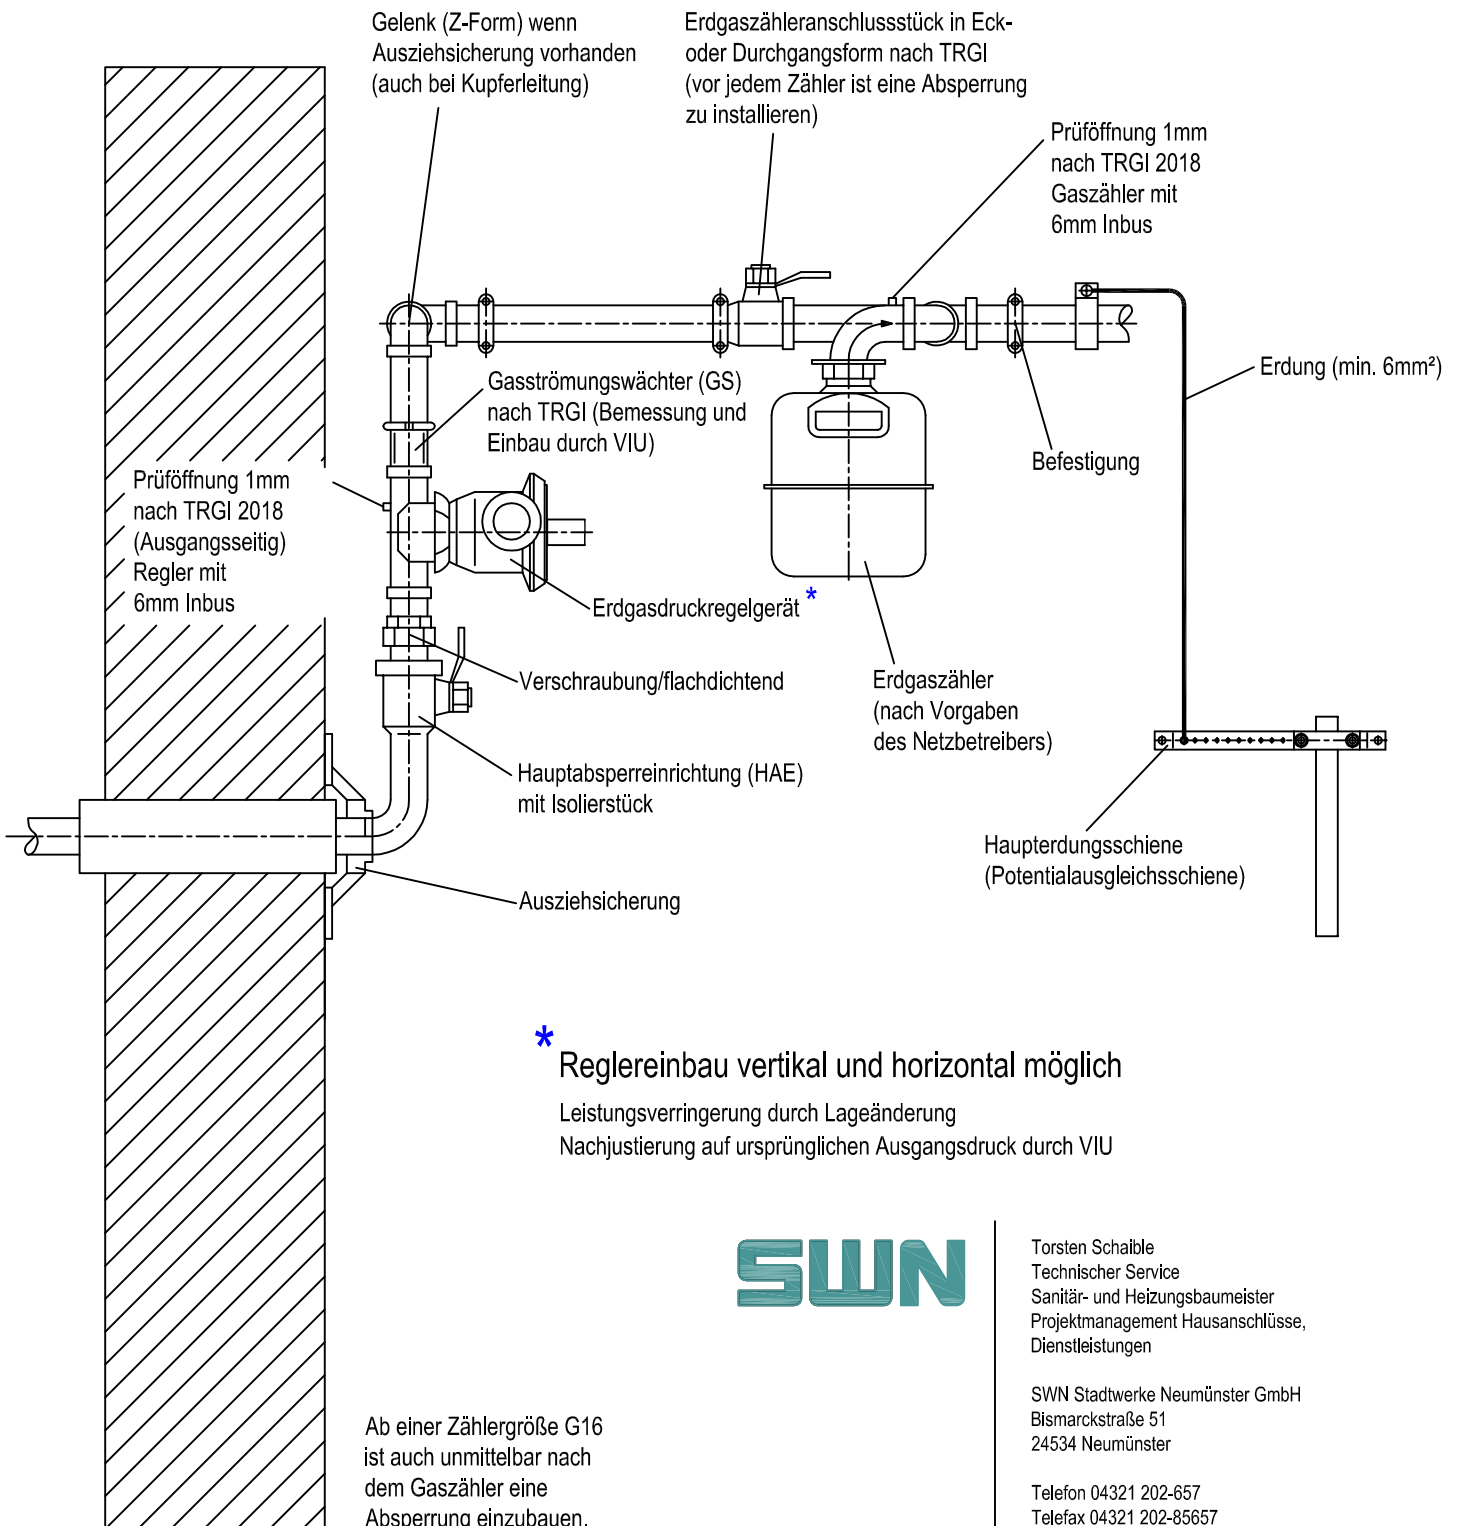

* Reglereinbau vertikal und horizontal möglich

Leistungsverringerung durch Lageänderung

Nachjustierung auf ursprünglichen Ausgangsdruck durch VIU

Ab einer Zählergröße G16 ist auch unmittelbar nach dem Gaszähler eine Absperrung einzubauen.



Torsten Schaible
Technischer Service
Sanitär- und Heizungsbaumeister
Projektmanagement Hausanschlüsse,
Dienstleistungen

SWN Stadtwerke Neumünster GmbH
Bismarckstraße 51
24534 Neumünster

Telefon 04321 202-657
Telefax 04321 202-85657
E-Mail t.schaible@swn.net